


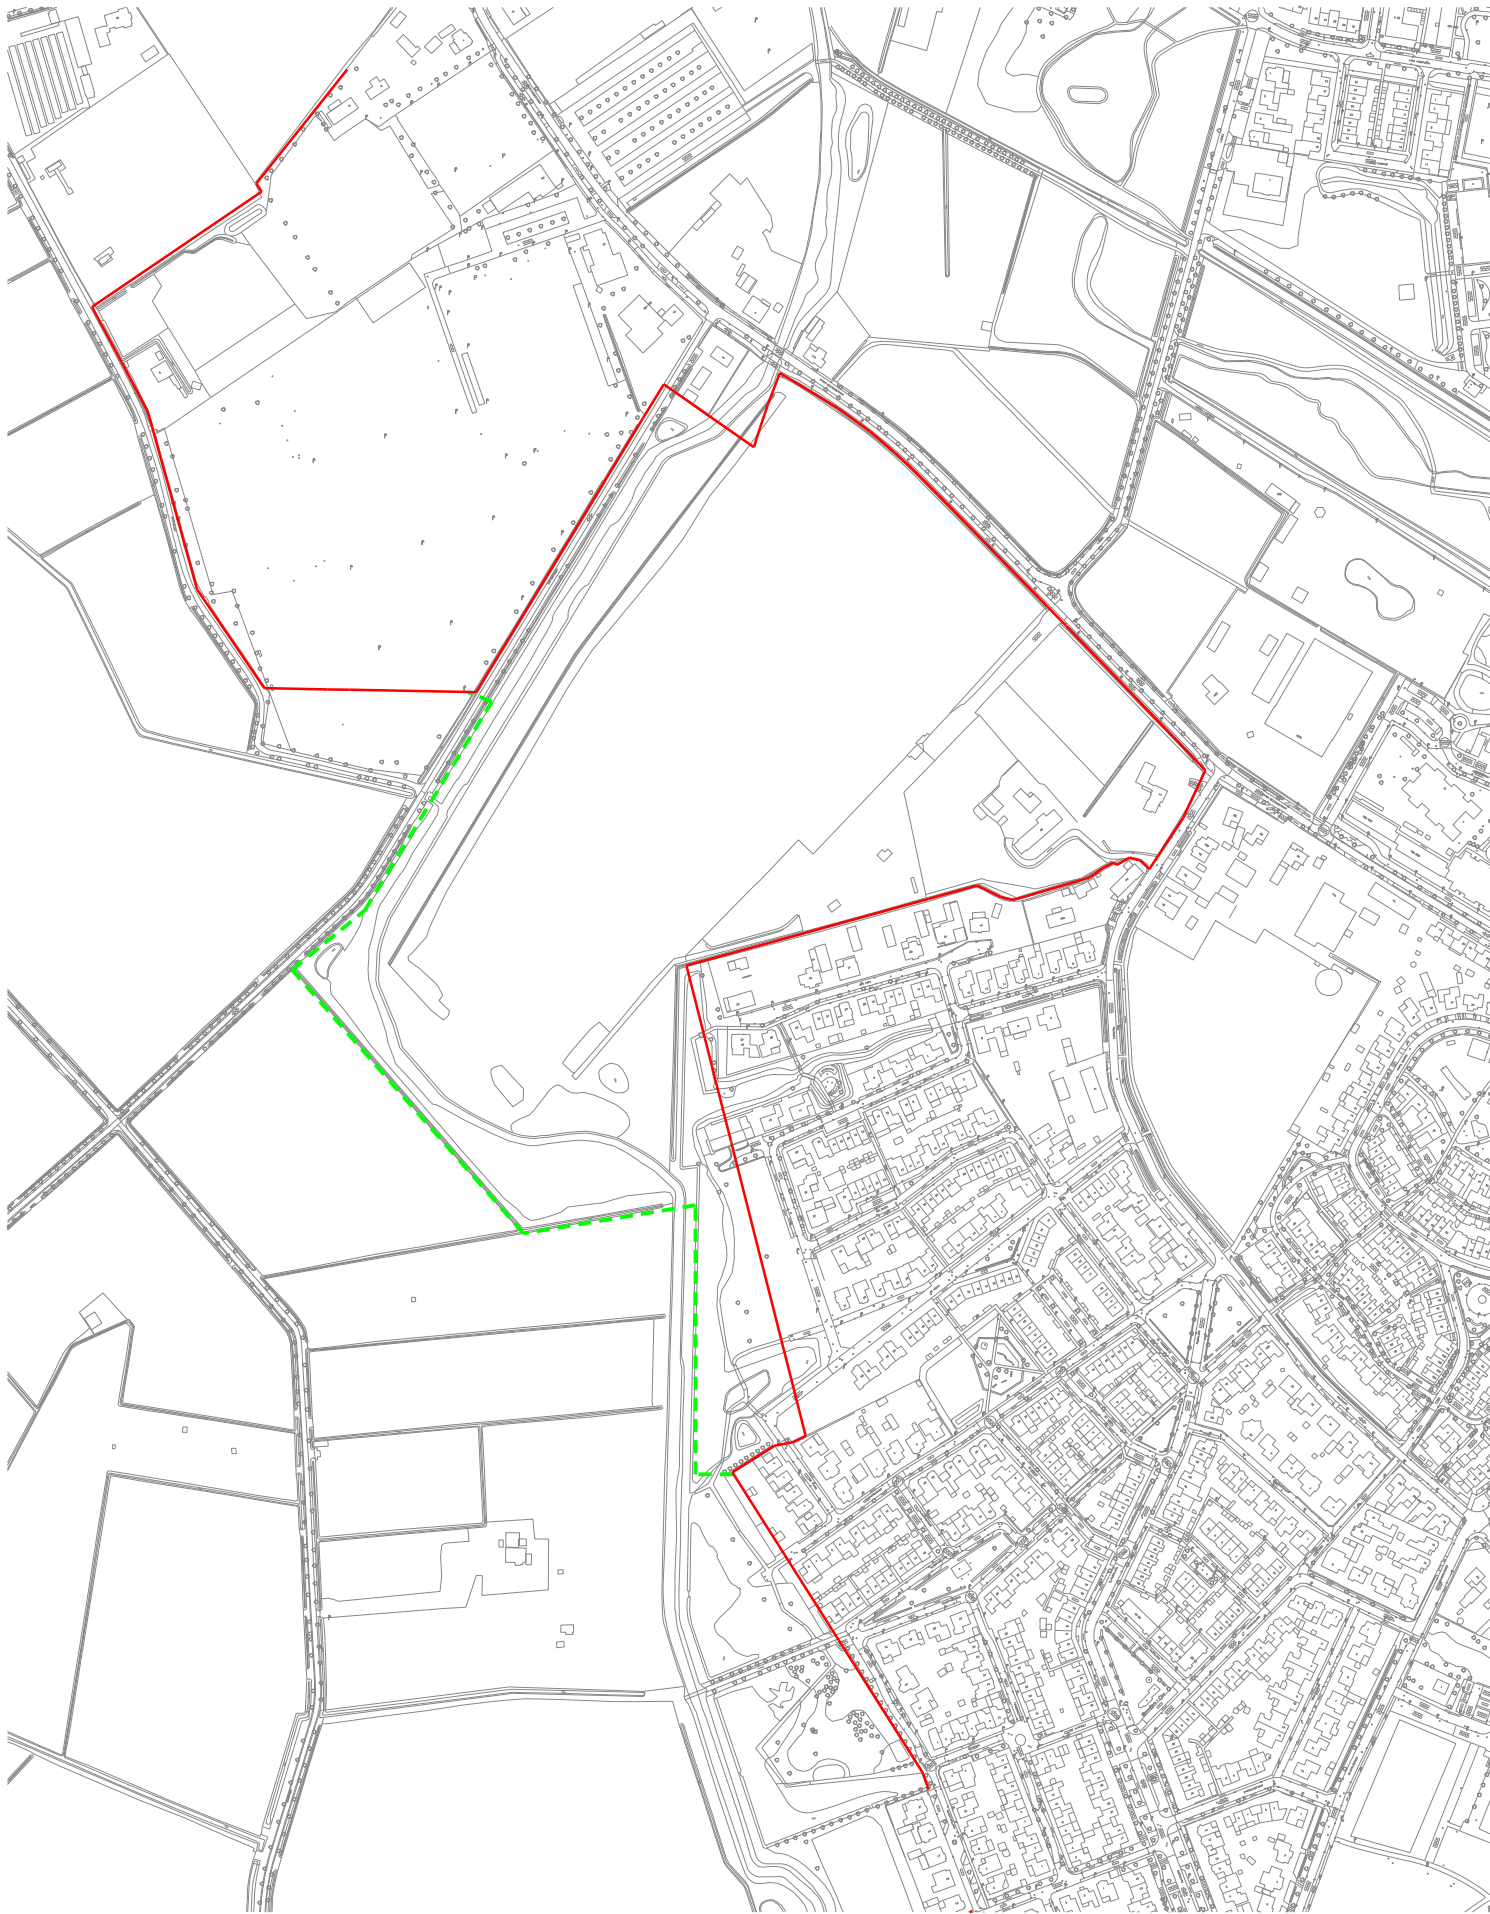

- = bestaande komgrens
- = nieuwe komgrens

Situatietekening behorende bij het raadsbesluit d.d. 15 december 2022 tot het wijzigen van de bebouwde komgrens van Beek en Donk.

Burgemeester en wethouders van Laarbeek
De gemeentesecretaris,

De burgemeester

J.W.M. van de Ven

F.L.J. van der Meijden



Laarbeek

Waterpoort
van de Peel

Bezoekadres: Koppelstraat 37

Correspondentieadres: Postbus 190

5740 AD Beek en Donk

T (0492) - 46 97 00

F (0492) - 46 97 01

E gemeente@laarbeek.nl

I www.laarbeek.nl

Team Leefomgeving

Wijziging komgrens Beek en Donk
ivm plan Heuvelsche Velden

schaal : 1 : 5.000	gewijzigd	gewijzigd	gewijzigd	gewijzigd	tekeningnummer: 2022019
datum : 25-04-2022	a	c	e	g	
get. : F. Vlemmix	b	d	f	h	