




- centrumgebied
- schil/overloopgebied
- rest bebouwde kom

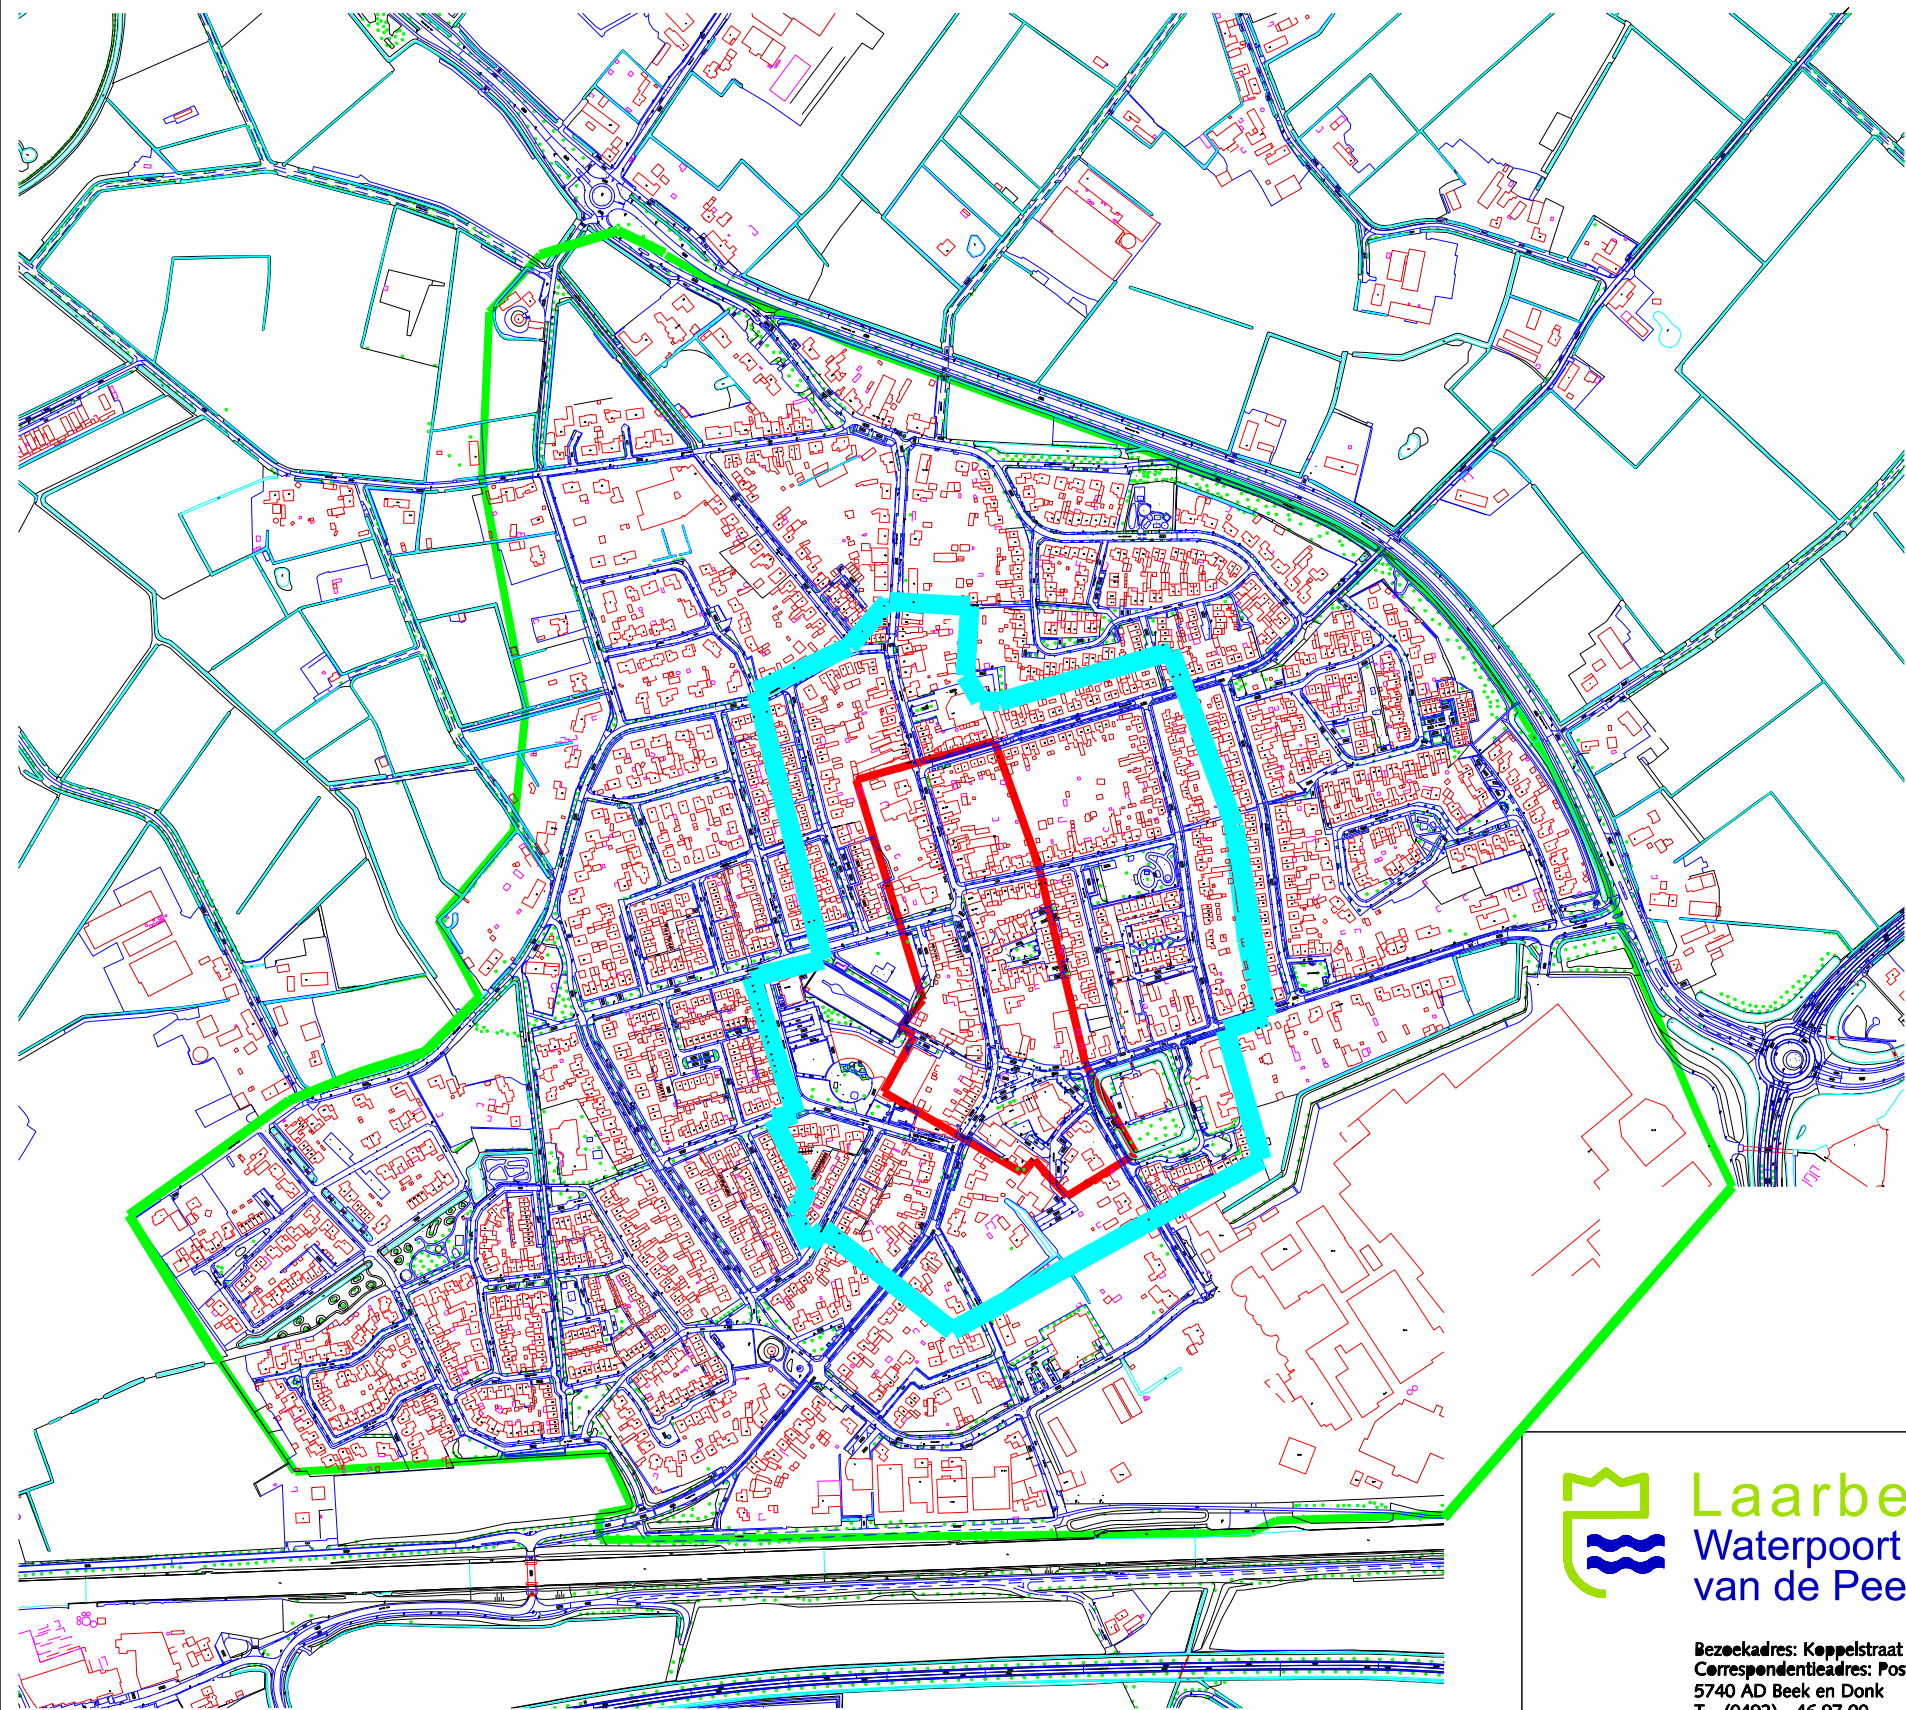

Bezoekadres: Koppelstraat 37
Correspondentieadres: Postbus 190
5740 AD Beek en Donk
T (0492) - 46 97 00
F (0492) - 46 97 01
E gemeente@laarbeek.nl
I www.laarbeek.nl

Team Leefbaarheid

Gebiedsindeling Parkeernota 2023
Kern Lieshout

schaal : 1 : 8.000	gewijzigd	gewijzigd	gewijzigd	gewijzigd	tekeningnummer: 2023009
datum : 23-03-2023	a	c	e	g	
get. : F. Vlemmix	b	d	f	h	