

F 2498


RESTEREND TERREIN IN TE VULLEN ZOALS AANGEGEVEN IN:
"LANDSCHAPPELIJKE INPASSING ESSO SERVICE STATION BEEK EN DONK", d.d. 15-12-2021

reclamemast
12,0 meter hoog

F 2535

IN-/UITRIT

RESTEREND TERREIN IN TE VULLEN ZOALS AANGEGEVEN IN:
"LANDSCHAPPELIJKE INPASSING ESSO SERVICE STATION BEEK EN DONK", d.d. 15-12-2021

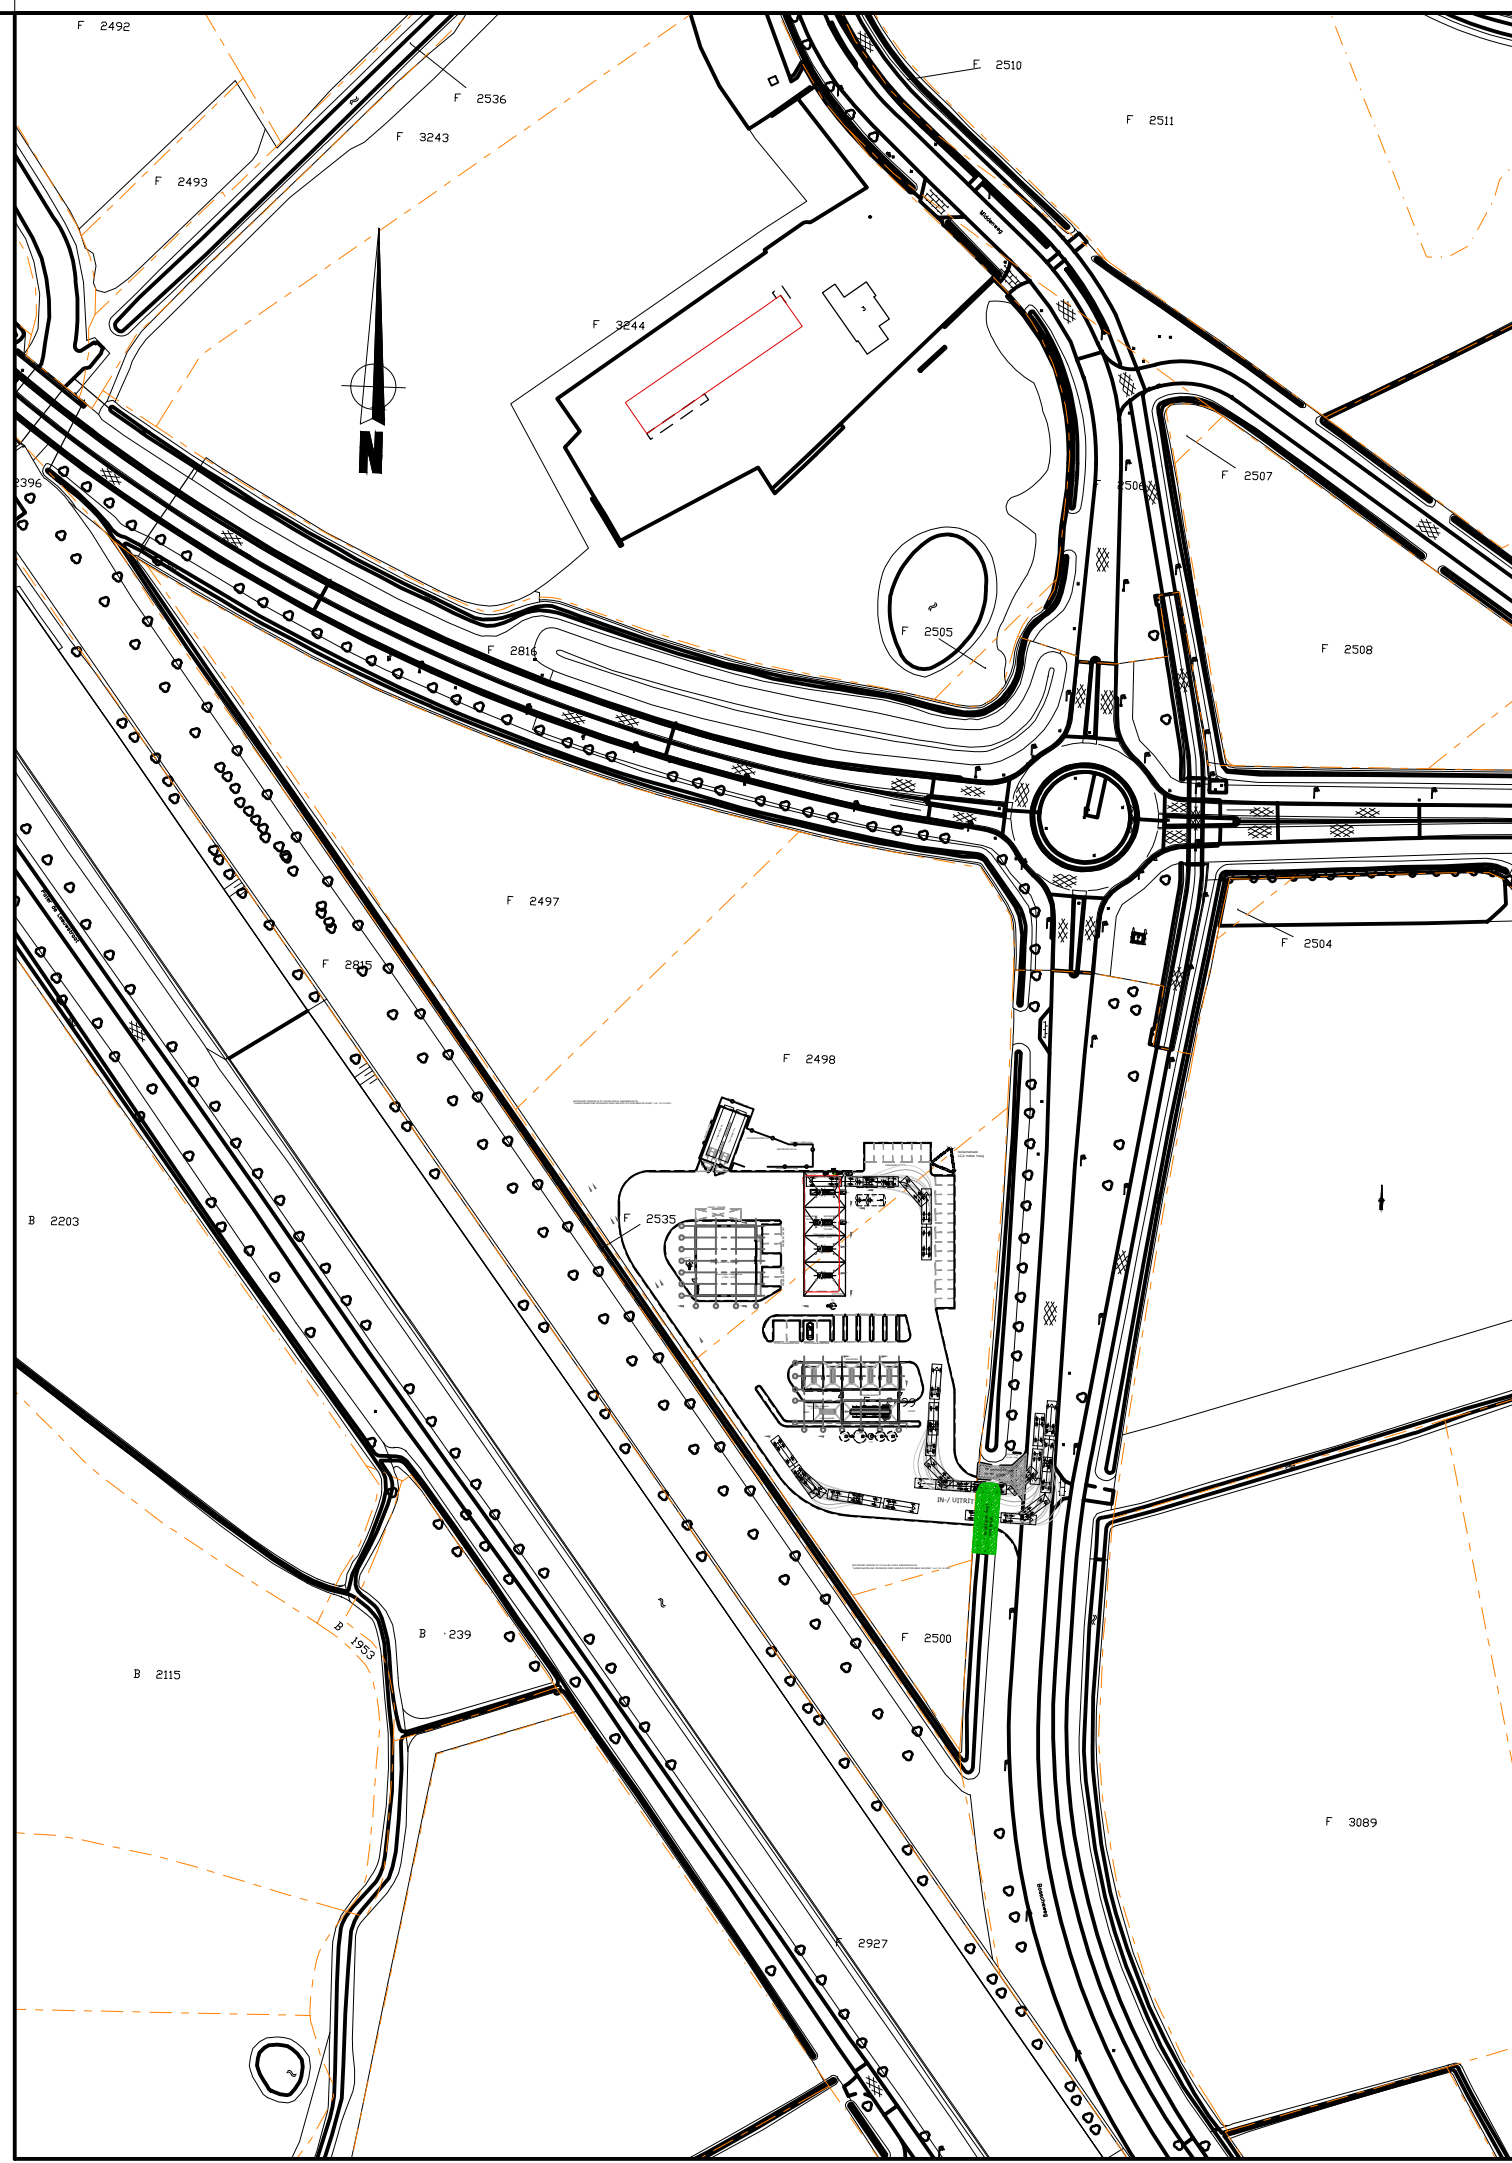

Legenda

Produktaflevering

Euro 95	Benzinepomp Euro 95	afgifte 4 x 40 l/min
Euro 98	Benzinepomp Euro XL	afgifte 4 x 40 l/min
Diesel	Dieselpomp	afgifte 4 x 40 l/min
Diesel hs	High-speed Dieselpomp	afgifte 3 x 130 l/min
HVO	Dieselpomp HVO	afgifte 4 x 40 l/min
HVO hs	High-speed HVO-pomp	afgifte 3 x 40 l/min
AdBlue	AdBlue pomp	afgifte 2 x 40 l/min
Waterstof 350 Bar	Afleverpunt Waterstof t.b.v. trucks	1 stuks
Waterstof 700 Bar	Afleverpunt Waterstof t.b.v. personenwagens	1 stuks
Snellader Trucks	Elektrisch laadpunt t.b.v. trucks	1 stuks

Produktopslag

Tank - 1	Ondergrondse opslagtank t.b.v. Diesel [B7]	met een inh. van 50 m³
Tank - 2	Ondergrondse opslagtank t.b.v. HVO	met een inh. van 20 m³
Tank - 3	Ondergrondse opslagtank t.b.v. Euro 98 [E5]	met een inh. van 20 m³
Tank - 4	Ondergrondse opslagtank t.b.v. Euro 95 [E10]	met een inh. van 20 m³
Tank - 5	Ondergrondse opslagtank t.b.v. AdBlue	met een inh. van 3 m³

Produkttoelevering [in afsluitbare vulpuntkap]

E 95	Vulpunt Euro 95 [E10]
E 98	Vulpunt Euro 98 [E5]
HVO	Vulpunt HVO
D	Vulpunt Diesel
DR	Aansluitpunt dampretour


Leidingwerk [te bepalen door installateur]

Riolering

	Riolering PVC (HWA), met stroomrichting en diameter
	Riolering PVC (DWA), met stroomrichting en diameter
	Riolering HDPE, met stroomrichting en diameter

Diversen

DIT	Dispenser Integrates Terminal (PIN)
TO / TB	Tank -ontluchting / -beluchting
ab	Afvalbak
ap	Aardingsaansluiting tankwagen
arb	Aanrijbeveiliging (beton)
Bioput	Bioput [water recycling]
ip	Inspectieput DWA
kb	Meetpunt kathodische bescherming [indien nodig]
ns	Noodstop (op gevel)
OBAS Tankplaats	Olief- / benzine-afscheider
OBAS Wasstraat	Olief- / benzine-afscheider
ovb	Overvulbeveiliging
Pompput	Pompput [water recycling]
3xP6	3 x Poederblusser 6 kg op trolley bij entree
Slibvang [grof]	Slibvangput [water recycling]
Slibvang [fijn]	Slibvangput [water recycling]
vp	Vloestofdichte peilput, aangesloten op OBAS

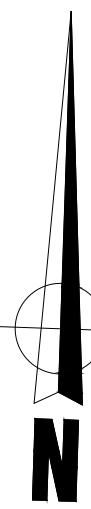

		Wijkingen		Datum		Wijz	
Project	ESSO Servicestation Bosscheweg ong. Beek en Donk						
Onderdeel	Situatie						
Opdrachtgever	Vispers Retail B.V.				Werknr.	20231595	
www.xtensief.nl info@xtensief.nl		Datum	04-07-2023	Schaal	1:1000		
	Tekening	1595 A-01		Formaat	A0		
	Fase						
xtensief		OMGEVINGSVERGUNNING					
Postbus 113 2400 AC. Alphen aan den Rijn		Bijl.				A-01	