

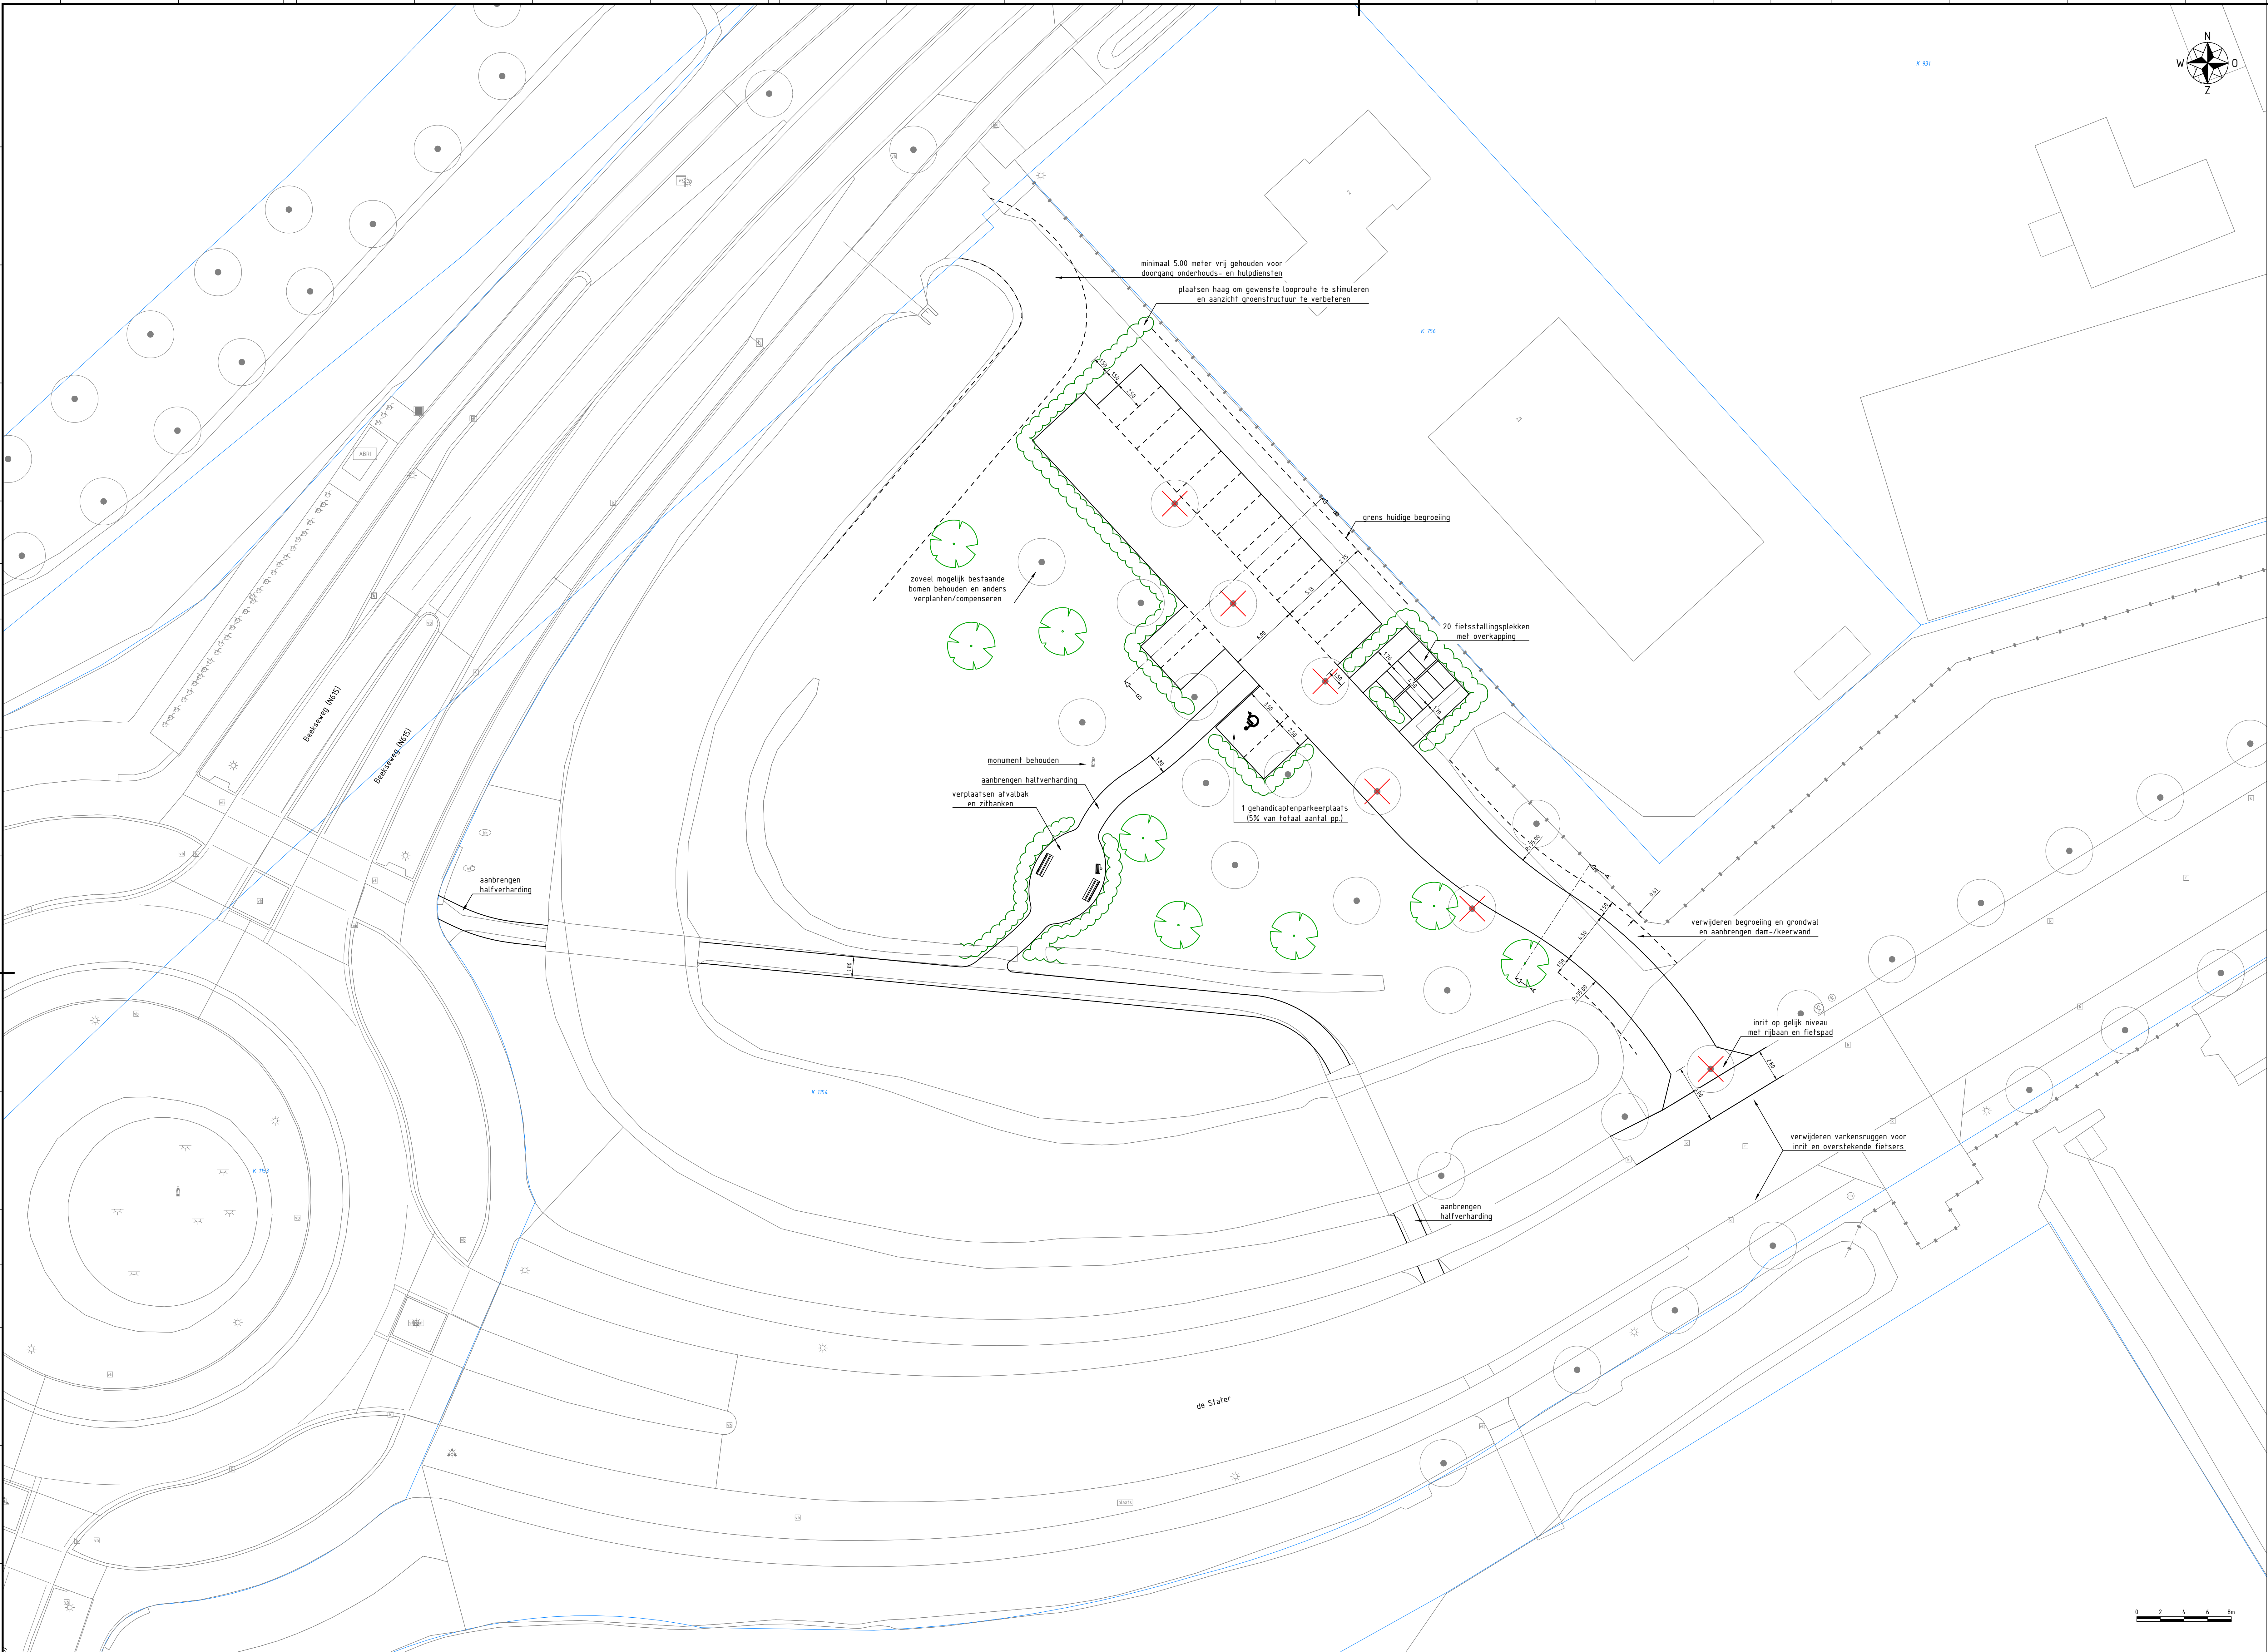


- Legenda algemeen
- BGT-ondergrond
 - kadastrale grens
 - dwarsprofiel
 - nieuw ontwerp
 - bestaande, te behouden boom
 - bestaande, te verwijderen boom
 - nieuw te planten boom
 - nieuw te planten haag

Basisontwerp
met 16 parkeerplaatsen

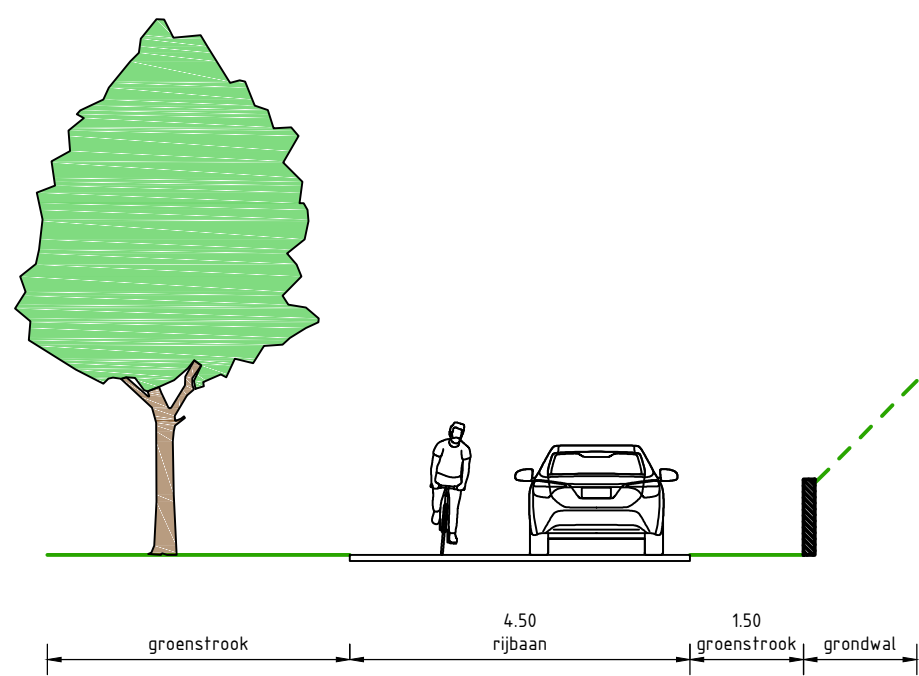

Dwarsprofiel A-A
Schaal 1:100

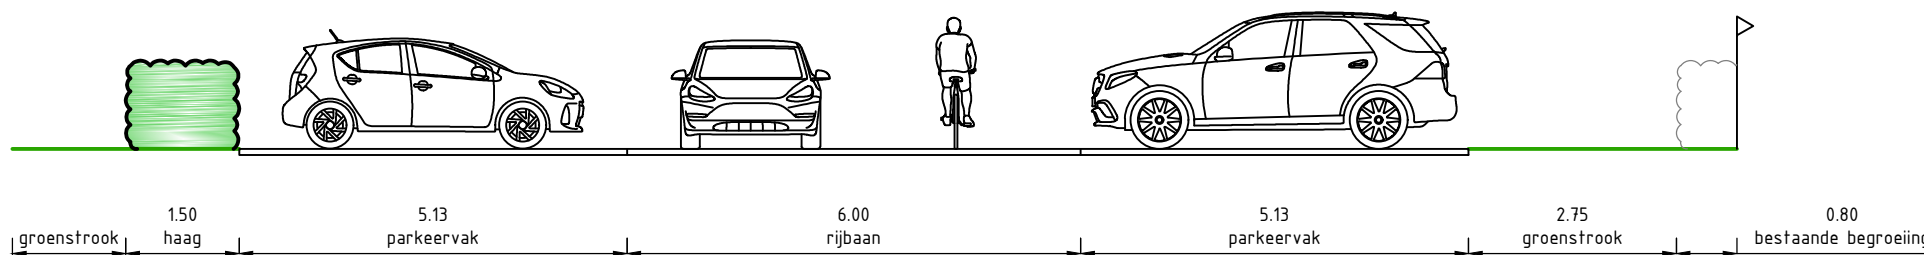


Dwarsprofiel B-B
Schaal 1:100

Maten in meters, tenzij anders vermeld. Materiaalmaten in mm, tenzij anders vermeld.
Peilmaten in meters t.o.v. N.A.P., tenzij anders vermeld. Diameters in mm, tenzij anders vermeld.

versie	datum	wijziging	getekend	beoordeeld
2	21-05-2021	Diverse opmerkingen gemeente verwerkt	JWg	SMo

Opdrachtnemer: Megaborn techniek met beleid	Postbus 16 4380 BS Vlaardingen tel. 0181-651600 info@megaborn.com www.megaborn.com	Opdrachtgever: Laarbeek Waterspoort van de Peel Postbus 191 5340 AD Beek en Donk tel. 0199-422795 gemeente@laarbeek.nl www.laarbeek.nl
--	--	---

Project: Ontwerp en technische uitwerking opwaardering bushalte Bavaria in Lieshout	Documenttype: Toetsing
Onderdeel: Schetsontwerp	Blad: 1 van 2
Projectfase: Inventarisatie	Torsuur: A0
Getekend door: JWg	Projectnummer: GLB2002
Datum: 19-04-2021	Bestandsnummer: -
Getekend door: SMo	Status: CONCEPT
Datum: 19-04-2021	Tekeningnummer: GLB2002-101a

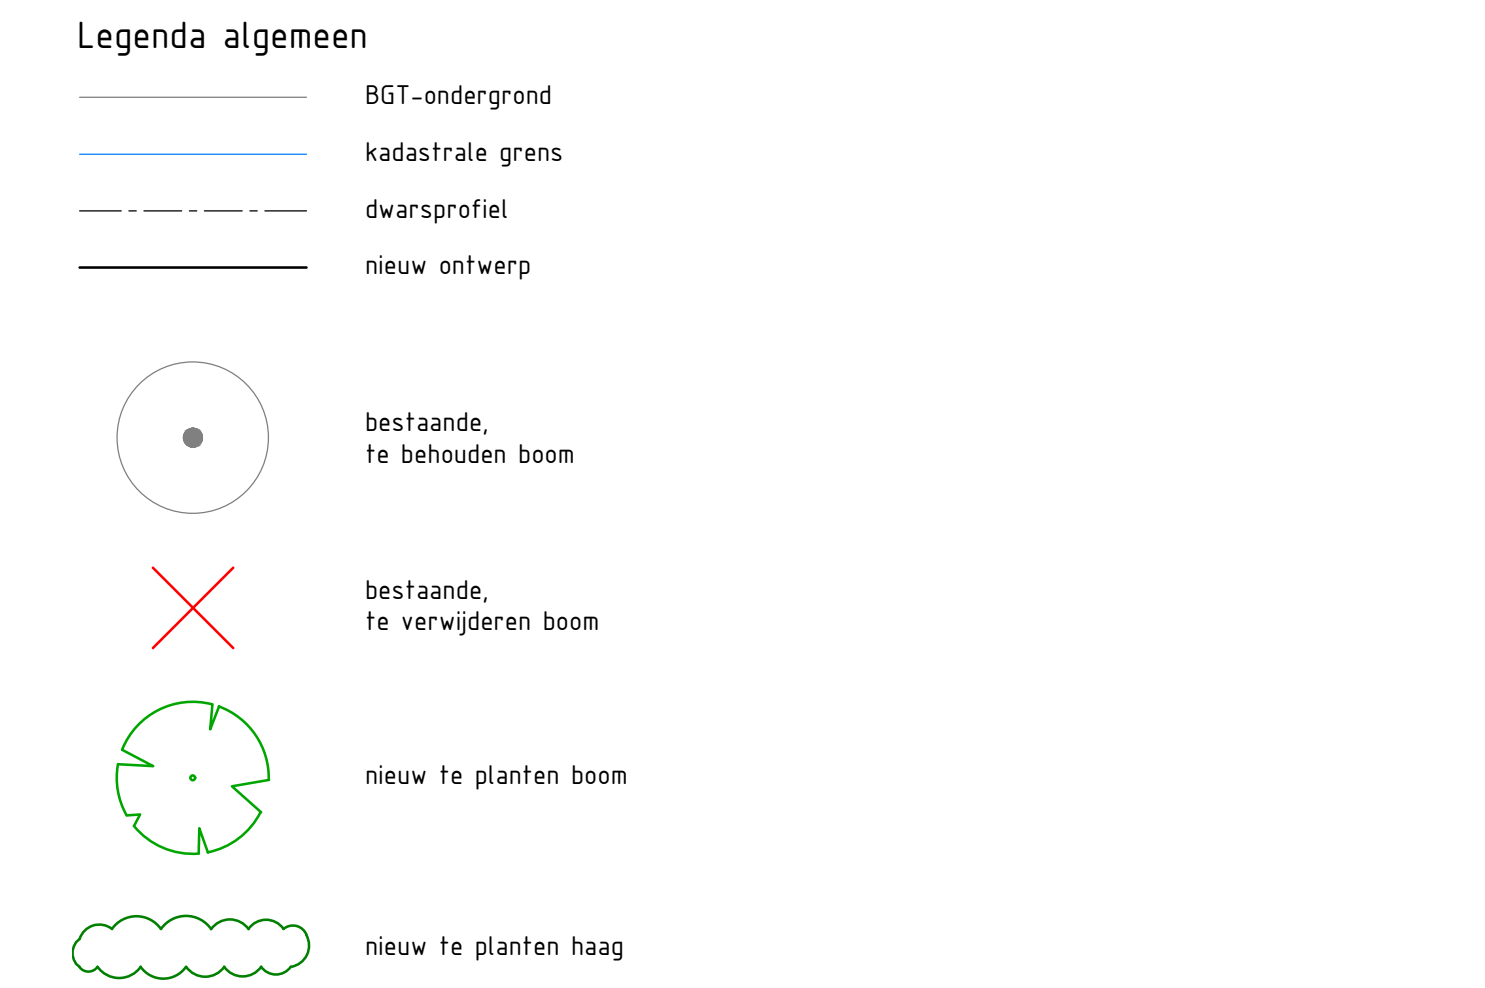

Dwarsprofiel B-B
Schaal 1:100

Maten in mm, tenzij anders vermeld. Materiaalmaten in mm, tenzij anders vermeld. Peilmaten in mm tenzij anders vermeld. Peilmaten in mm, tenzij anders vermeld.			
versie	Datum	Wijziging	Geleend door
2	21-05-2021	Diverse opmerkingen gemeente verwerkt	Jwg
			SMO
Opdrachtnummer:		Opdrachtgever:	
 Megaborn techniek met beleid		 Laarbeek Waterpoort van de Peel	
Postbus 35 4380 BD Wierdenburg tel. 0418-454-000 info@megaborn.com www.megaborn.com		Postbus 10 4740 AD Beek en Donk tel. 0169-22775 gemeente@laarbeek.nl www.laarbeek.nl	
Project:	Ontwerp en technische uitsluiting opwaardering bushalte Bavaria in Lieshout		
Onderdeel:	Schetsontwerp		
Projectfase:	Inventarisatie		
Geleend door:	Jwg	Gebruikt door:	SMO
Datum:	19-04-2021	Datum:	19-04-2021
Drukstatus:	Tentatief	Status:	CONCEPT
Formaat:	A0	Schaal:	1:200
Projectnummer:	GLB2002	Gebruiknummer:	GLB2002-101b
Betekening:	-		